


1. Hydrant nadziemny DN 80
2. Kolano kołnierzowe DN 80 ze stopą
3. Blok pod kolano - beton B15
4. Zasuwa DN 80
5. Skrzynka do zasuw
6. Kołnierz luźny

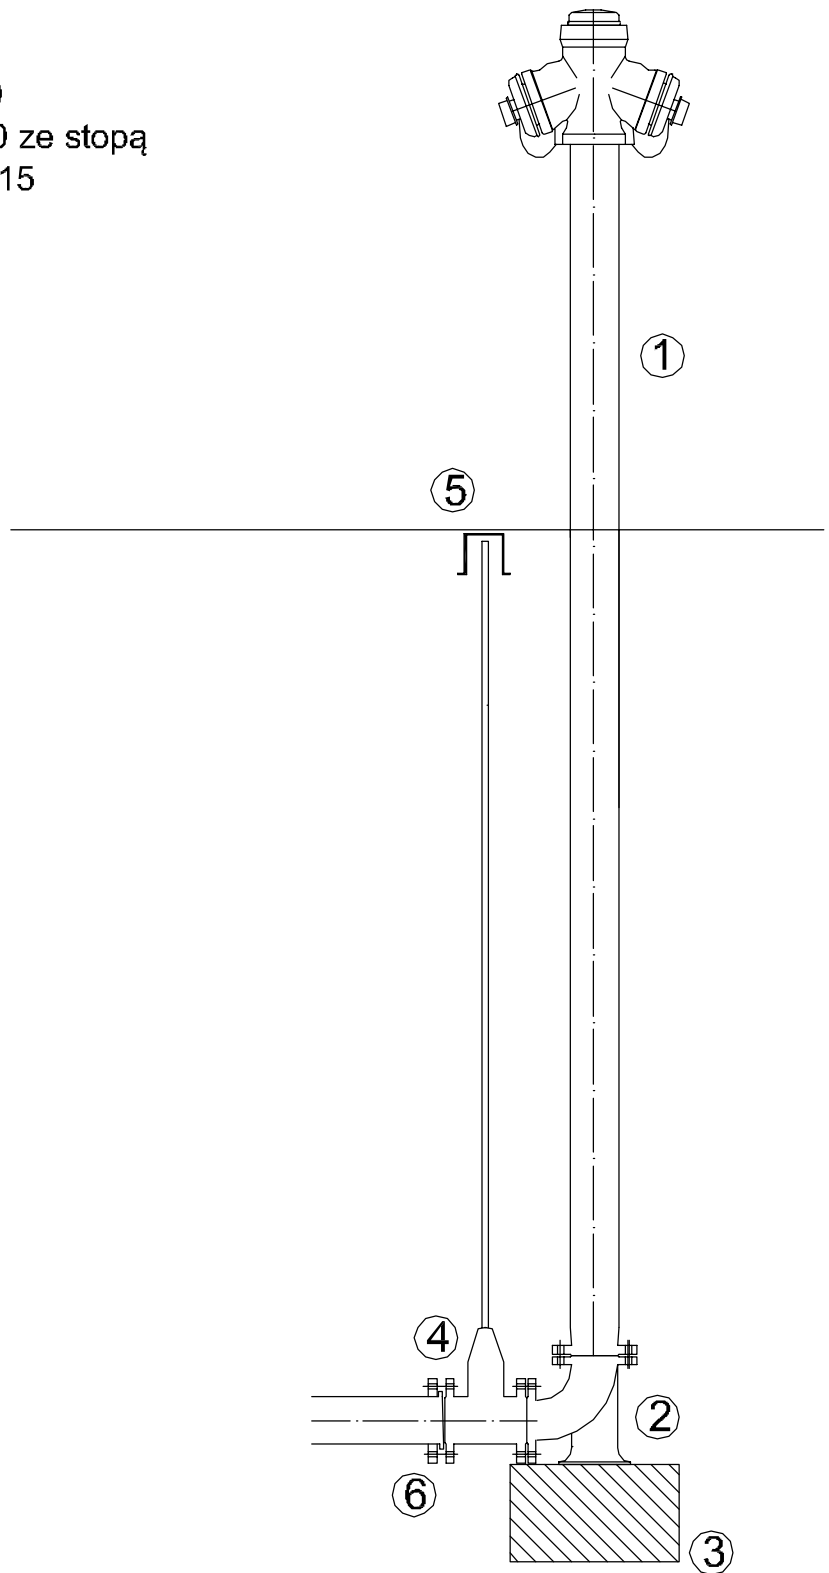

<b>INWESTOR: GUIEWIK</b>			
Góra Puławska ul. Kozienicka 15, 24-100 Puławy			
<b>PROJEKTANT: EKOPROJEKT Kowal Wojciech</b>			
21-002 Jastków; Smugi 27J; tel. 691401520			
Nazwa dokumentacji	Budowa sieci wodociągowej w m. Gołęb gm. Puławy	Data	VIII 2015
Stadium Branża	Projekt budowlany. Branża sanitarna.	Skala	-
Tytuł rysunku	Hydrant nadziemny DN 80	Nr rys.	3
Projektant	mgr inż. Wojciech Kowal	LUB/0063/POOS/07	