


Oznaczenie	Wymiary studni / zbiornika [m]	Rzędna ter. istn. [m]	Rzędna dna studz. [m]	Wysokość studni / zbiornika [m]	Ozn. wlotu / odgat.	Kąt wlotu / odgat. [°]	P / L	Śr. wlotu / odgat. [mm]
S1	0,4	117,2	114,94	2,26	SW-S1	41	P	200
S2	0,4	117,4	115,21	2,19	S1-S2	0	-	200
S3	0,4	117,4	115,42	1,98	S2-S3	0	-	200
S4	0,4	117,1	115,61	1,49	S3-S4	25	L	200
S5	0,4	117,1	115,77	1,33	S4-S5	-	-	-

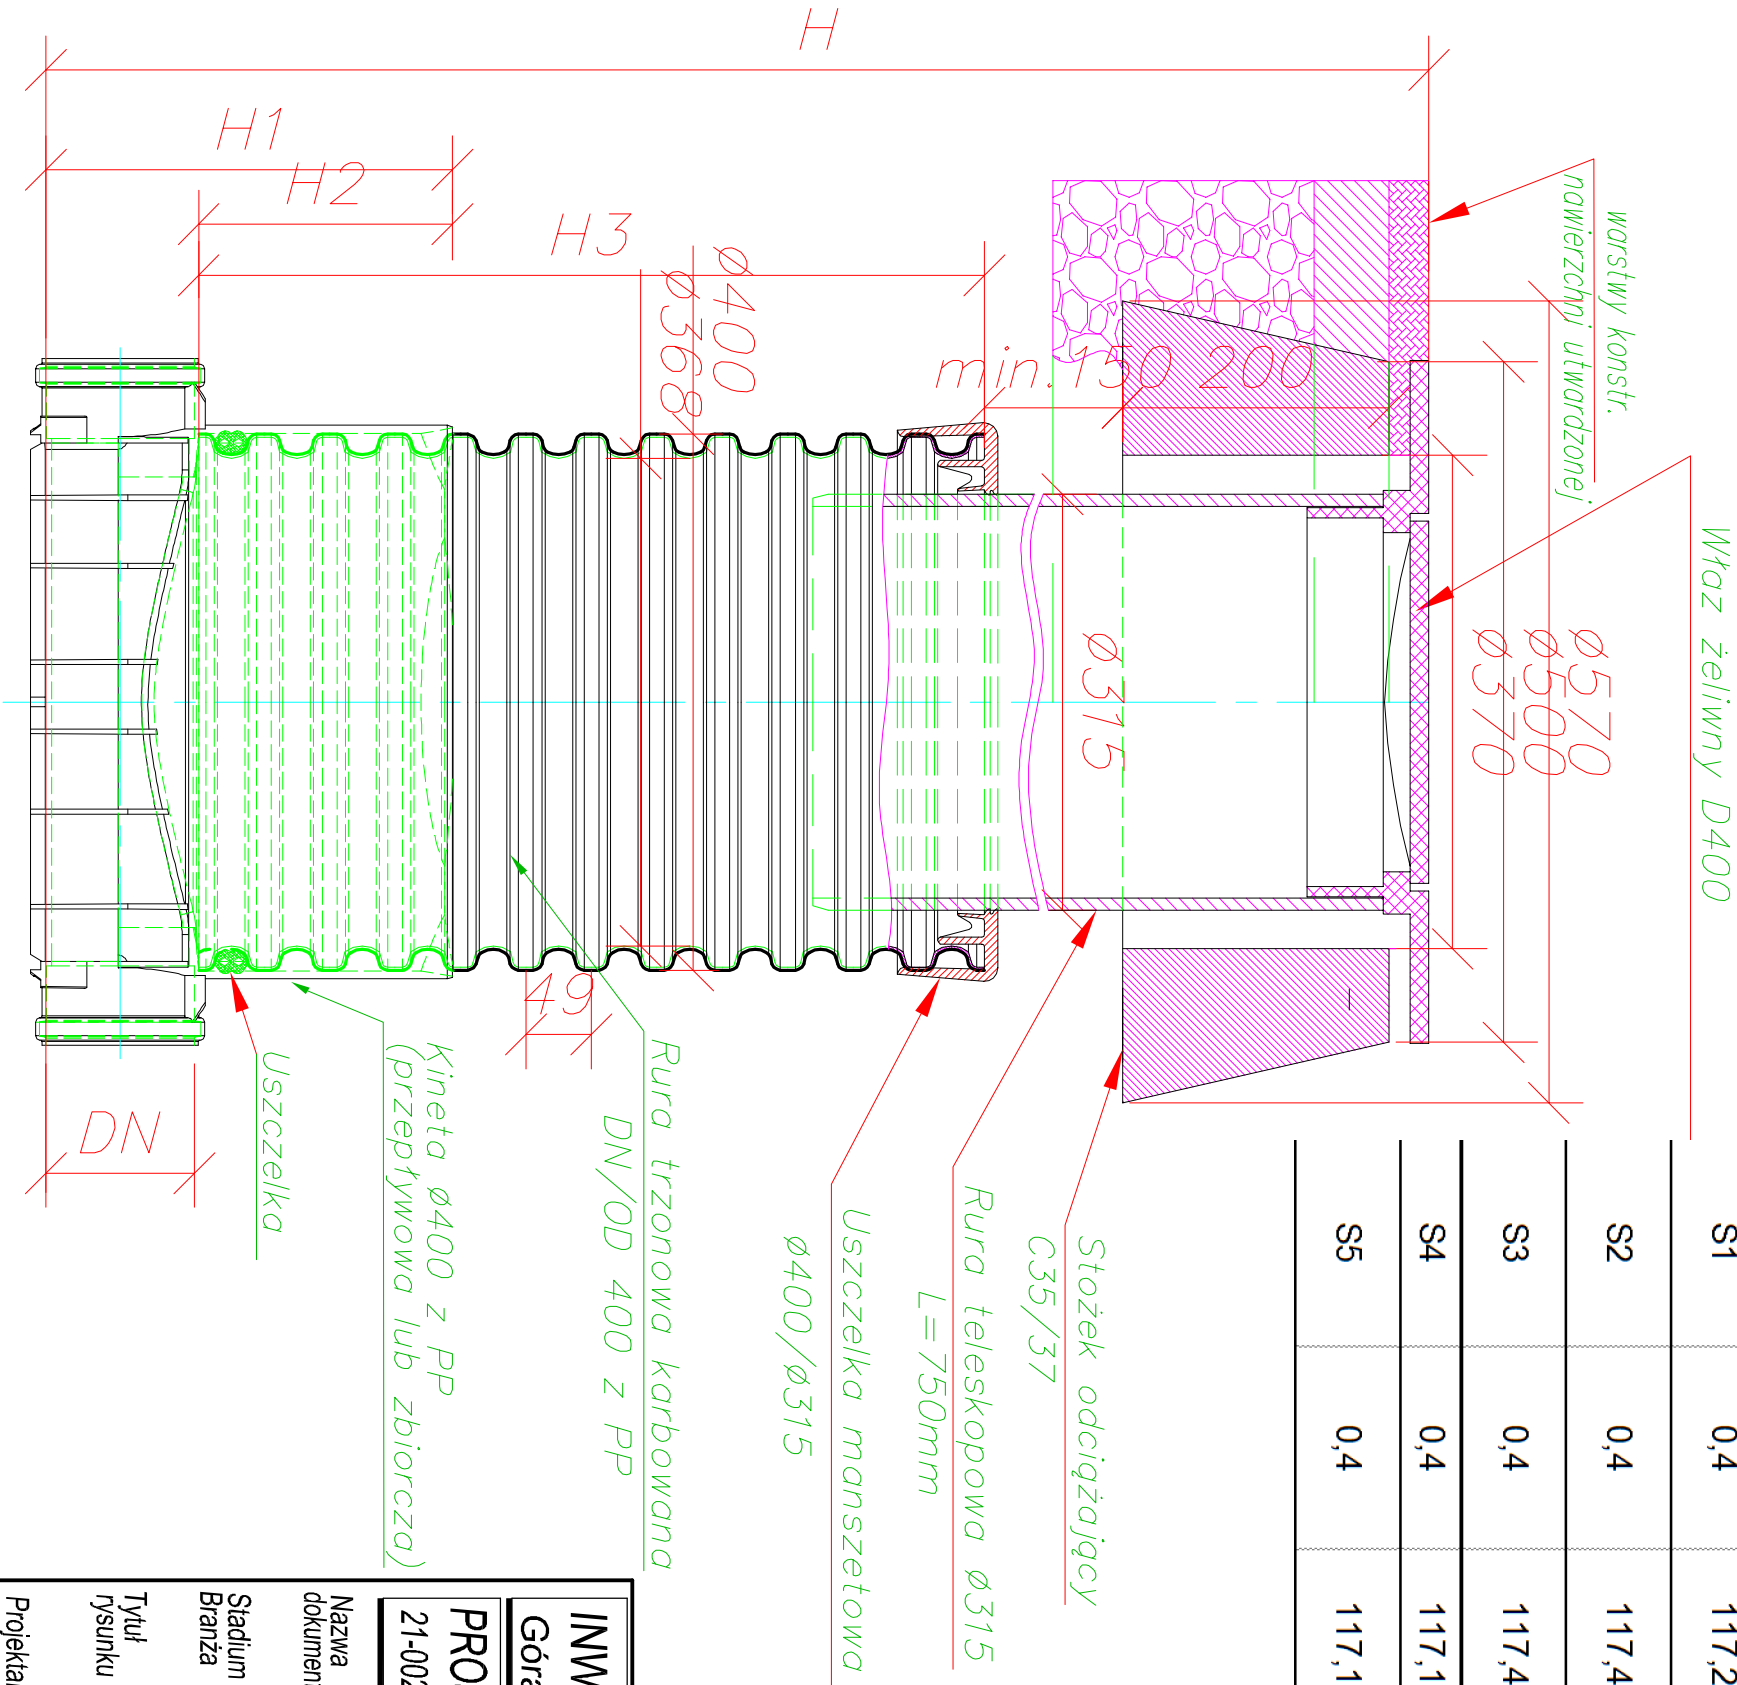

INWESTOR: GUJEWIK			
Góra Puławska ul. Kozienicka 15, 24-100 Puławy			
PROJEKTANT: EKOPROJEKT Kowal Wojciech			
21-002 Jaskół, Smugi 27J; tel. 691401520			
Nazwa dokumentacji:	Budowa sieci kanalizacyjnej i wodociągowej w m. Gołęb gm. Puławy	Data:	VIII 2015
Stadium Branża:	Projekt budowlany. Branża sanitarra.	Skala:	1 : 10
Tytuł rysunku:	Konstrukcja studni PP 400	Nr rys.	III
Projektant	mgr inż. Wojciech Kowal	LUB/0063/POOS/07	